


TRIBOL

RESIDENCIAL

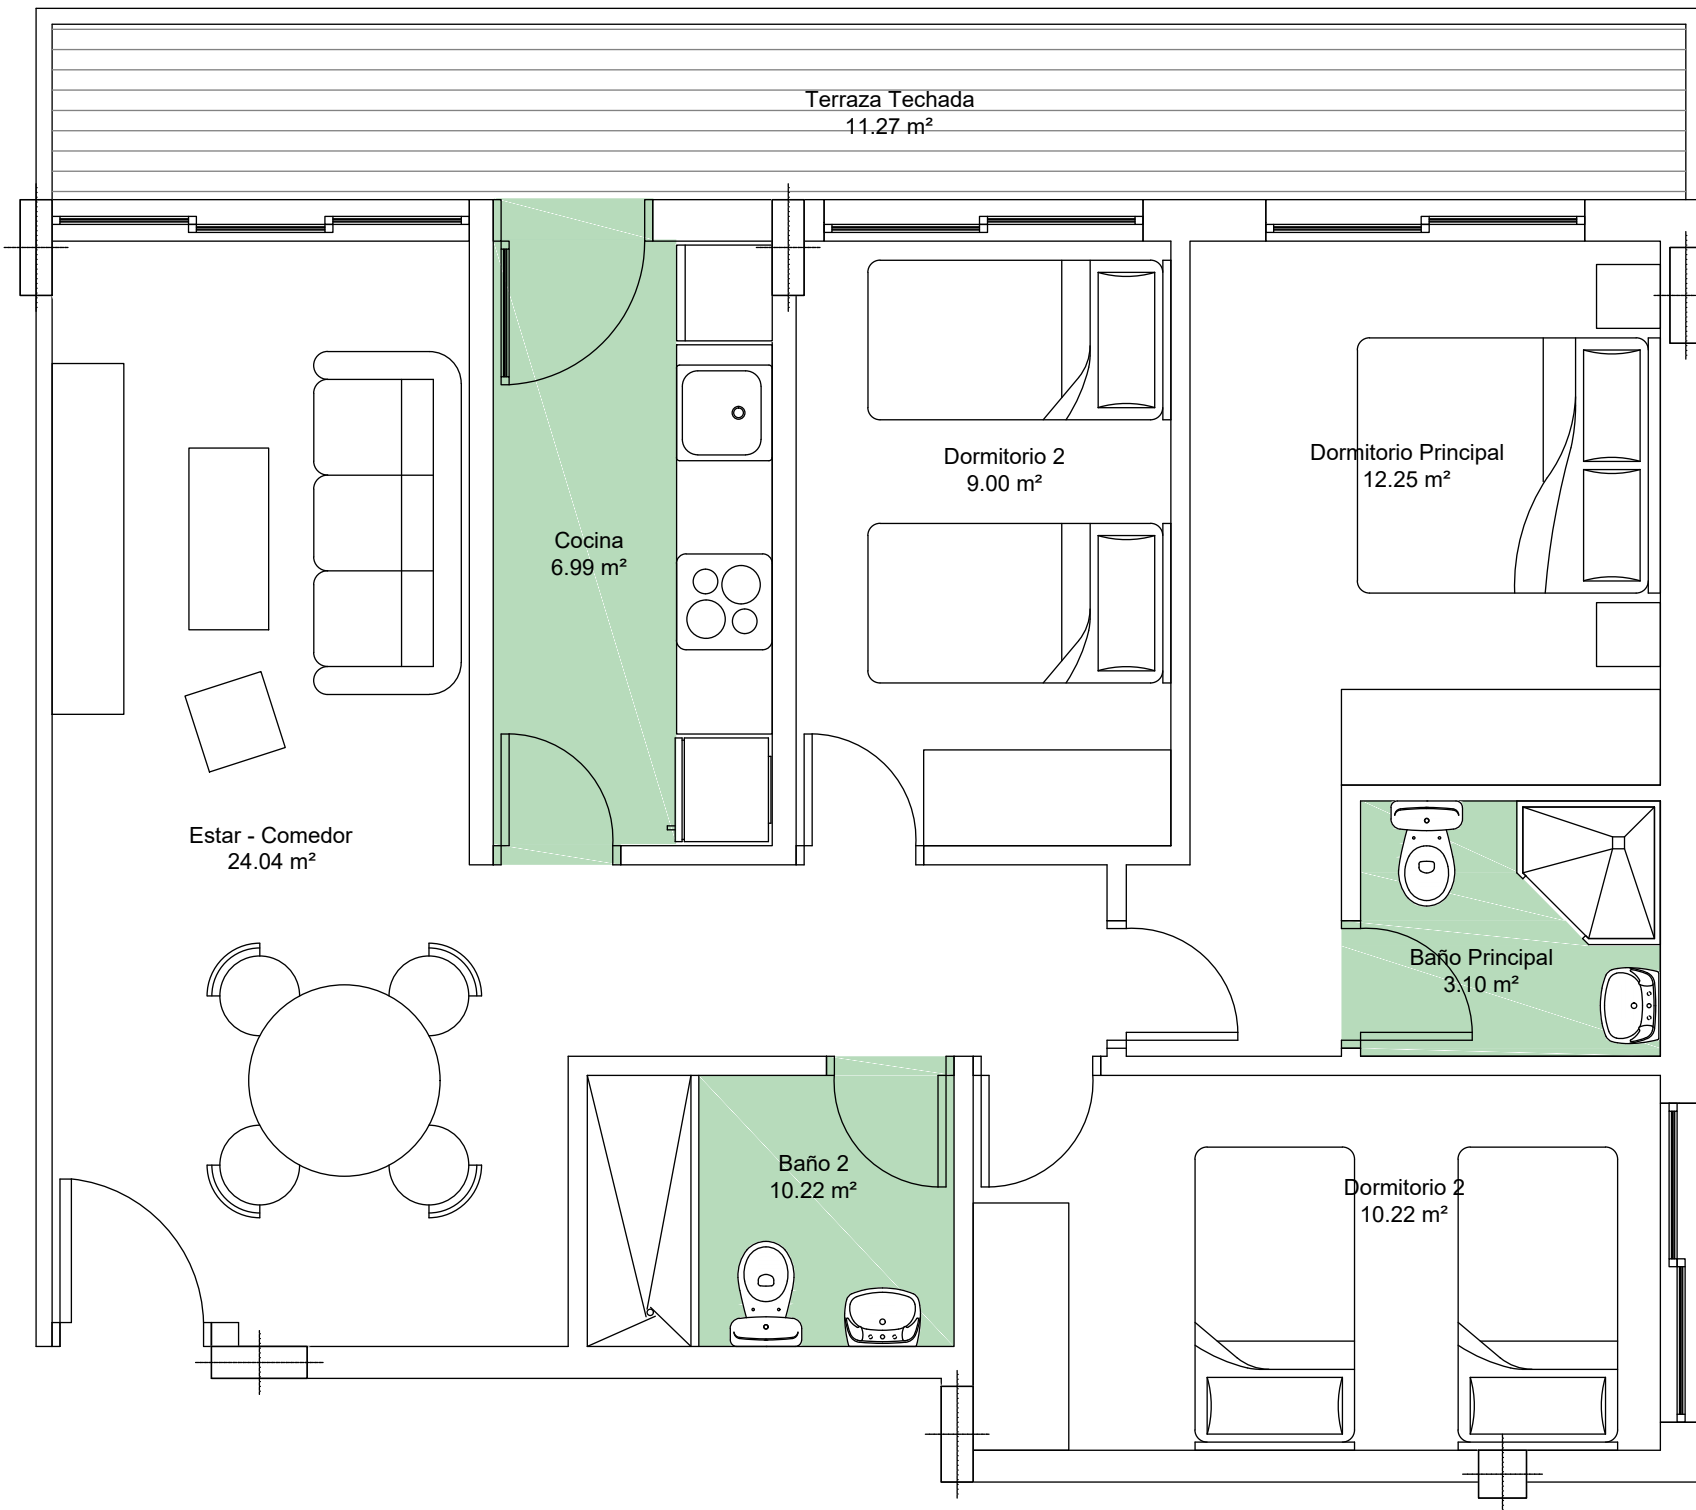

DEPENDENCIAS	SUPERFICIES	TERRAZAS	SUPERFICIES 50%	TOTALES	SUPERFICIES
Cocina	6.99	Principal	5.64		
Estar- Comedor	24.04				
Dormitorio 1	12.25				
Baño 1	3.10				
Dormitorio 2	9.00				
Dormitorio 3	10.22				
Baño 2	4.01				
TOTAL UTIL	69.61	TOTAL UTIL	5.64	TOTAL UTIL VIVIENDA + TERRAZA	75.25
TOTAL CONSTRUIDA	80.08	TOTAL CONSTRUIDA 50%	6.27	TOTAL CONSTRUIDA VIVIENDA + TERRAZA	86.35

VIVIENDA **A5**
Av. del Barraquero, 9 Sagunto

*Este plano es provisional y estará sujeto a modificaciones originadas por requerimientos de licencia o por criterios de la dirección facultativa. Documento no contractual.