


TRIBOL

RESIDENCIAL

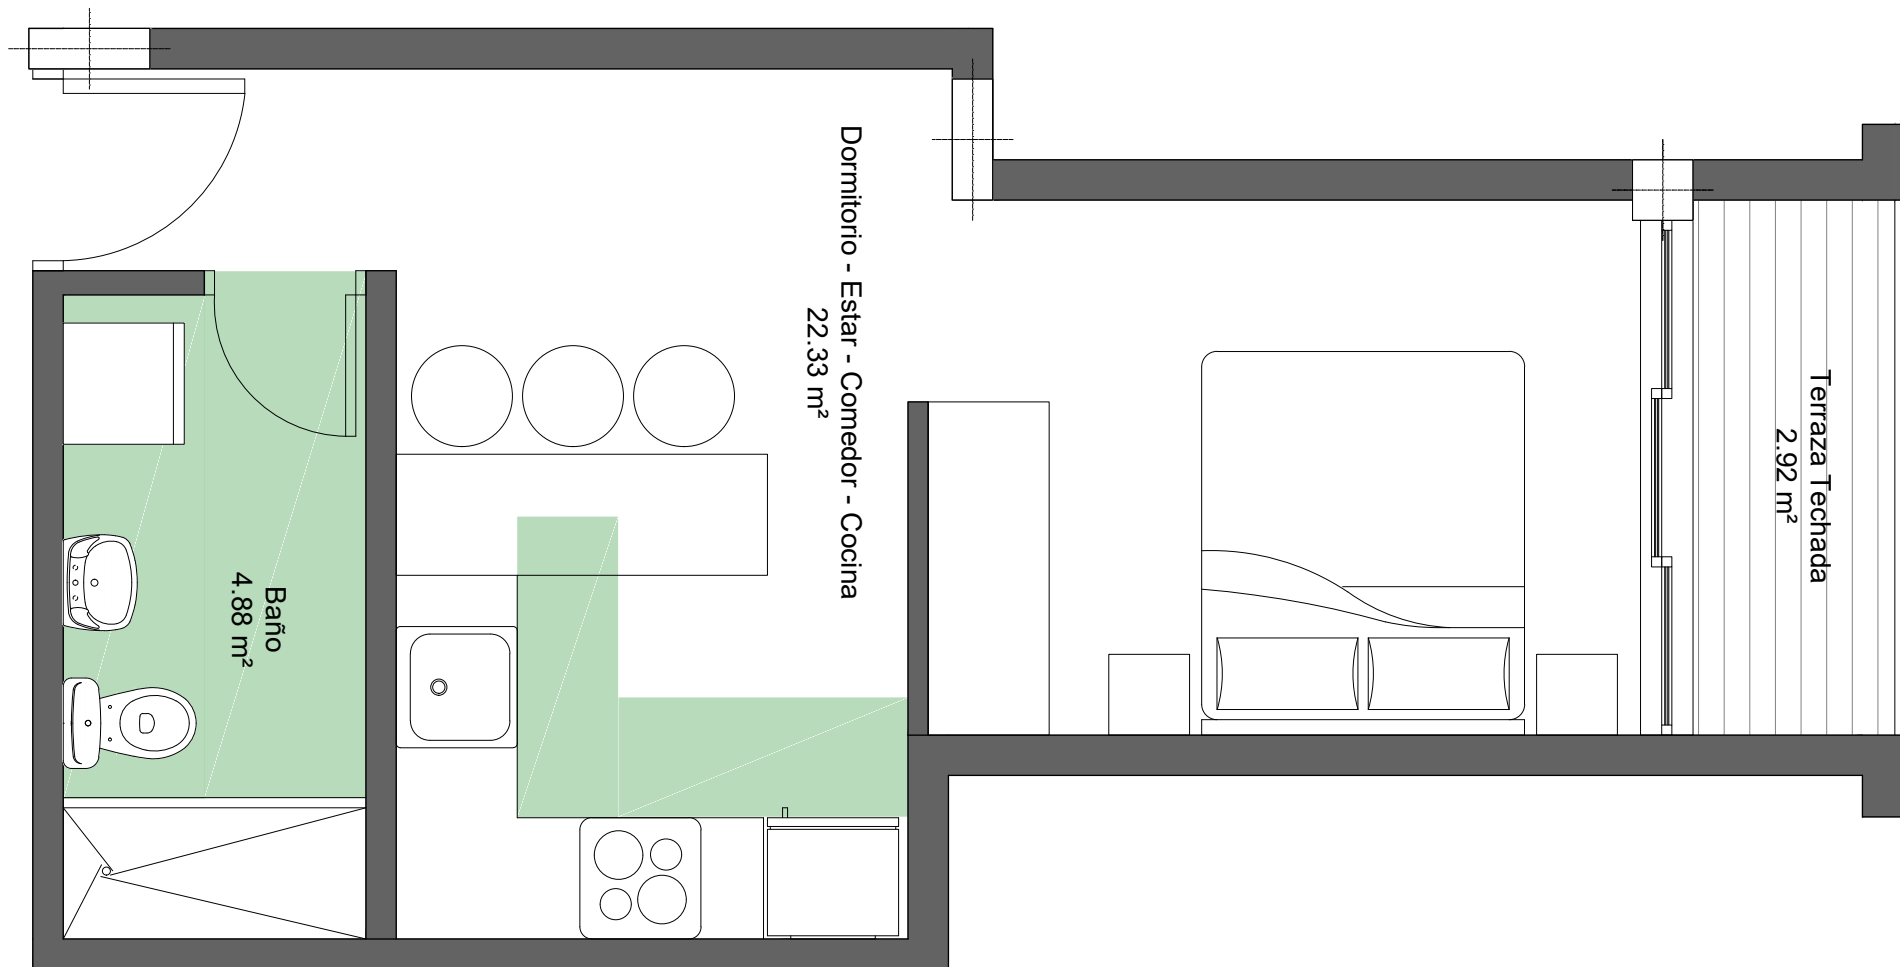

DEPENDENCIAS	SUPERFICIES	TERRAZAS	SUPERFICIES 50%	TOTALES	SUPERFICIES
Domitorio - Estar-Comedor-Cocina	22.33	Principal	1.46		
Baño	4.88				
TOTAL UTIL	27.21	TOTAL UTIL	1.46	TOTAL UTIL VIVIENDA + TERRAZA	28.66
TOTAL CONSTRUIDA	32.54	TOTAL CONSTRUIDA 50%	1.73	TOTAL CONSTRUIDA VIVIENDA + TERRAZA	34.27

VIVIENDA A6

Av. del Barraquero, 9 Sagunto

*Este plano es provisional y estará sujeto a modificaciones originadas por requerimientos de licencia o por criterios de la dirección facultativa. Documento no contractual.