


TRIBOL

RESIDENCIAL

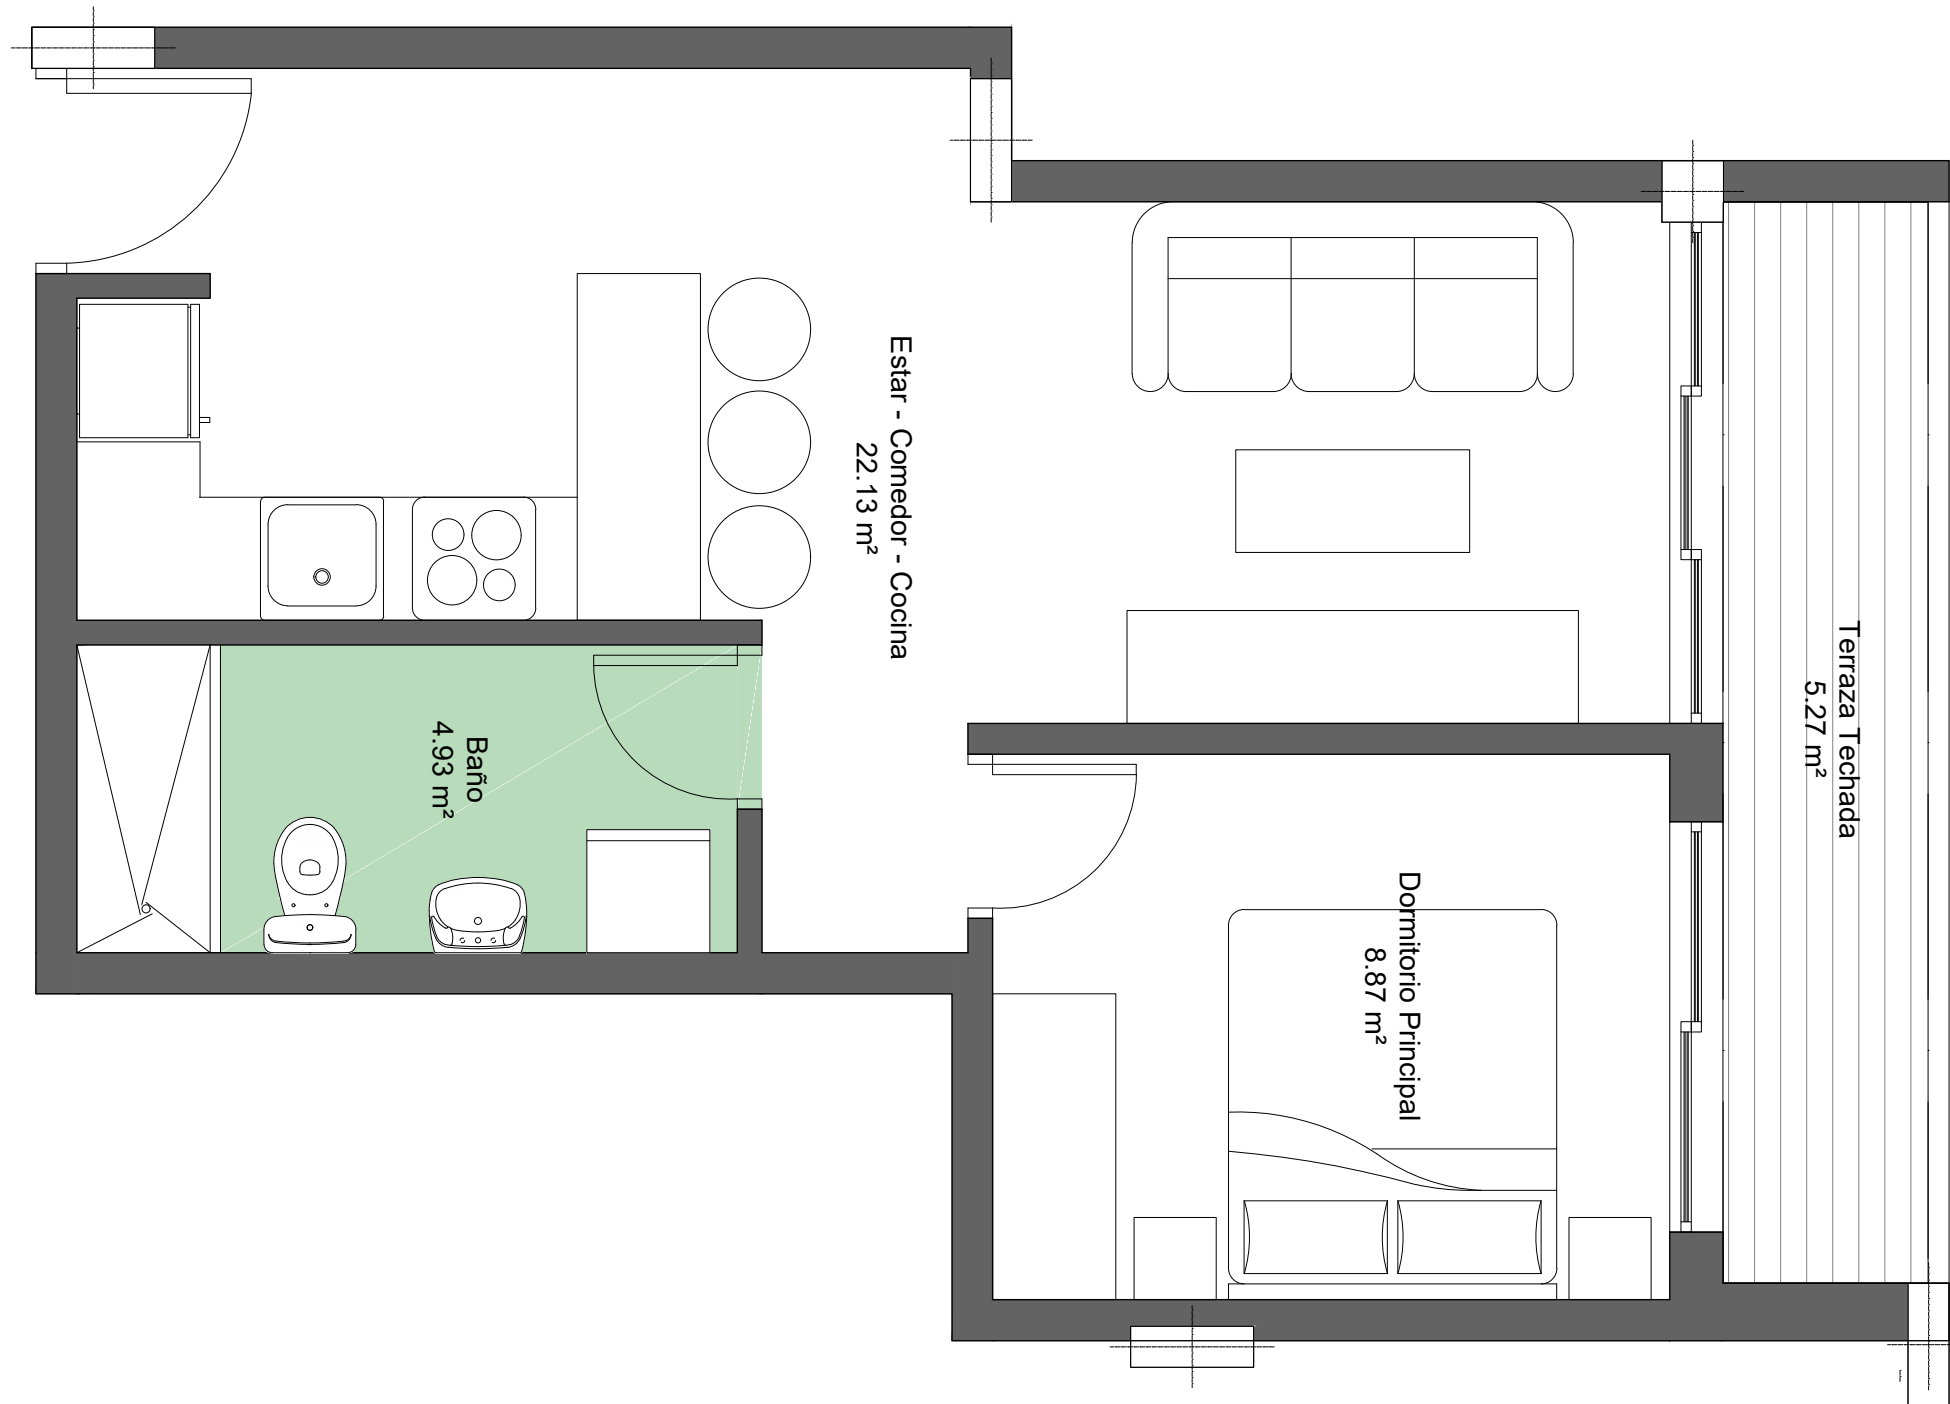

DEPENDENCIAS	SUPERFICIES	TERRAZAS	SUPERFICIES 50%	TOTALES	SUPERFICIES
Estar- Comedor-Cocina	22.13	Principal	2.63		
Baño	4.93				
Dormitorio	8.87				
TOTAL UTIL	35.93	TOTAL UTIL	2.63	TOTAL UTIL VIVIENDA + TERRAZA	38.56
TOTAL CONSTRUIDA	49.22	TOTAL CONSTRUIDA 50%	3.17	TOTAL CONSTRUIDA VIVIENDA + TERRAZA	52.39

VIVIENDA A6B
 Av. del Barraquero, 9 Sagunto

*Este plano es provisional y estará sujeto a modificaciones originadas por requerimientos de licencia o por criterios de la dirección facultativa. Documento no contractual.