


# TRIBOL

RESIDENCIAL

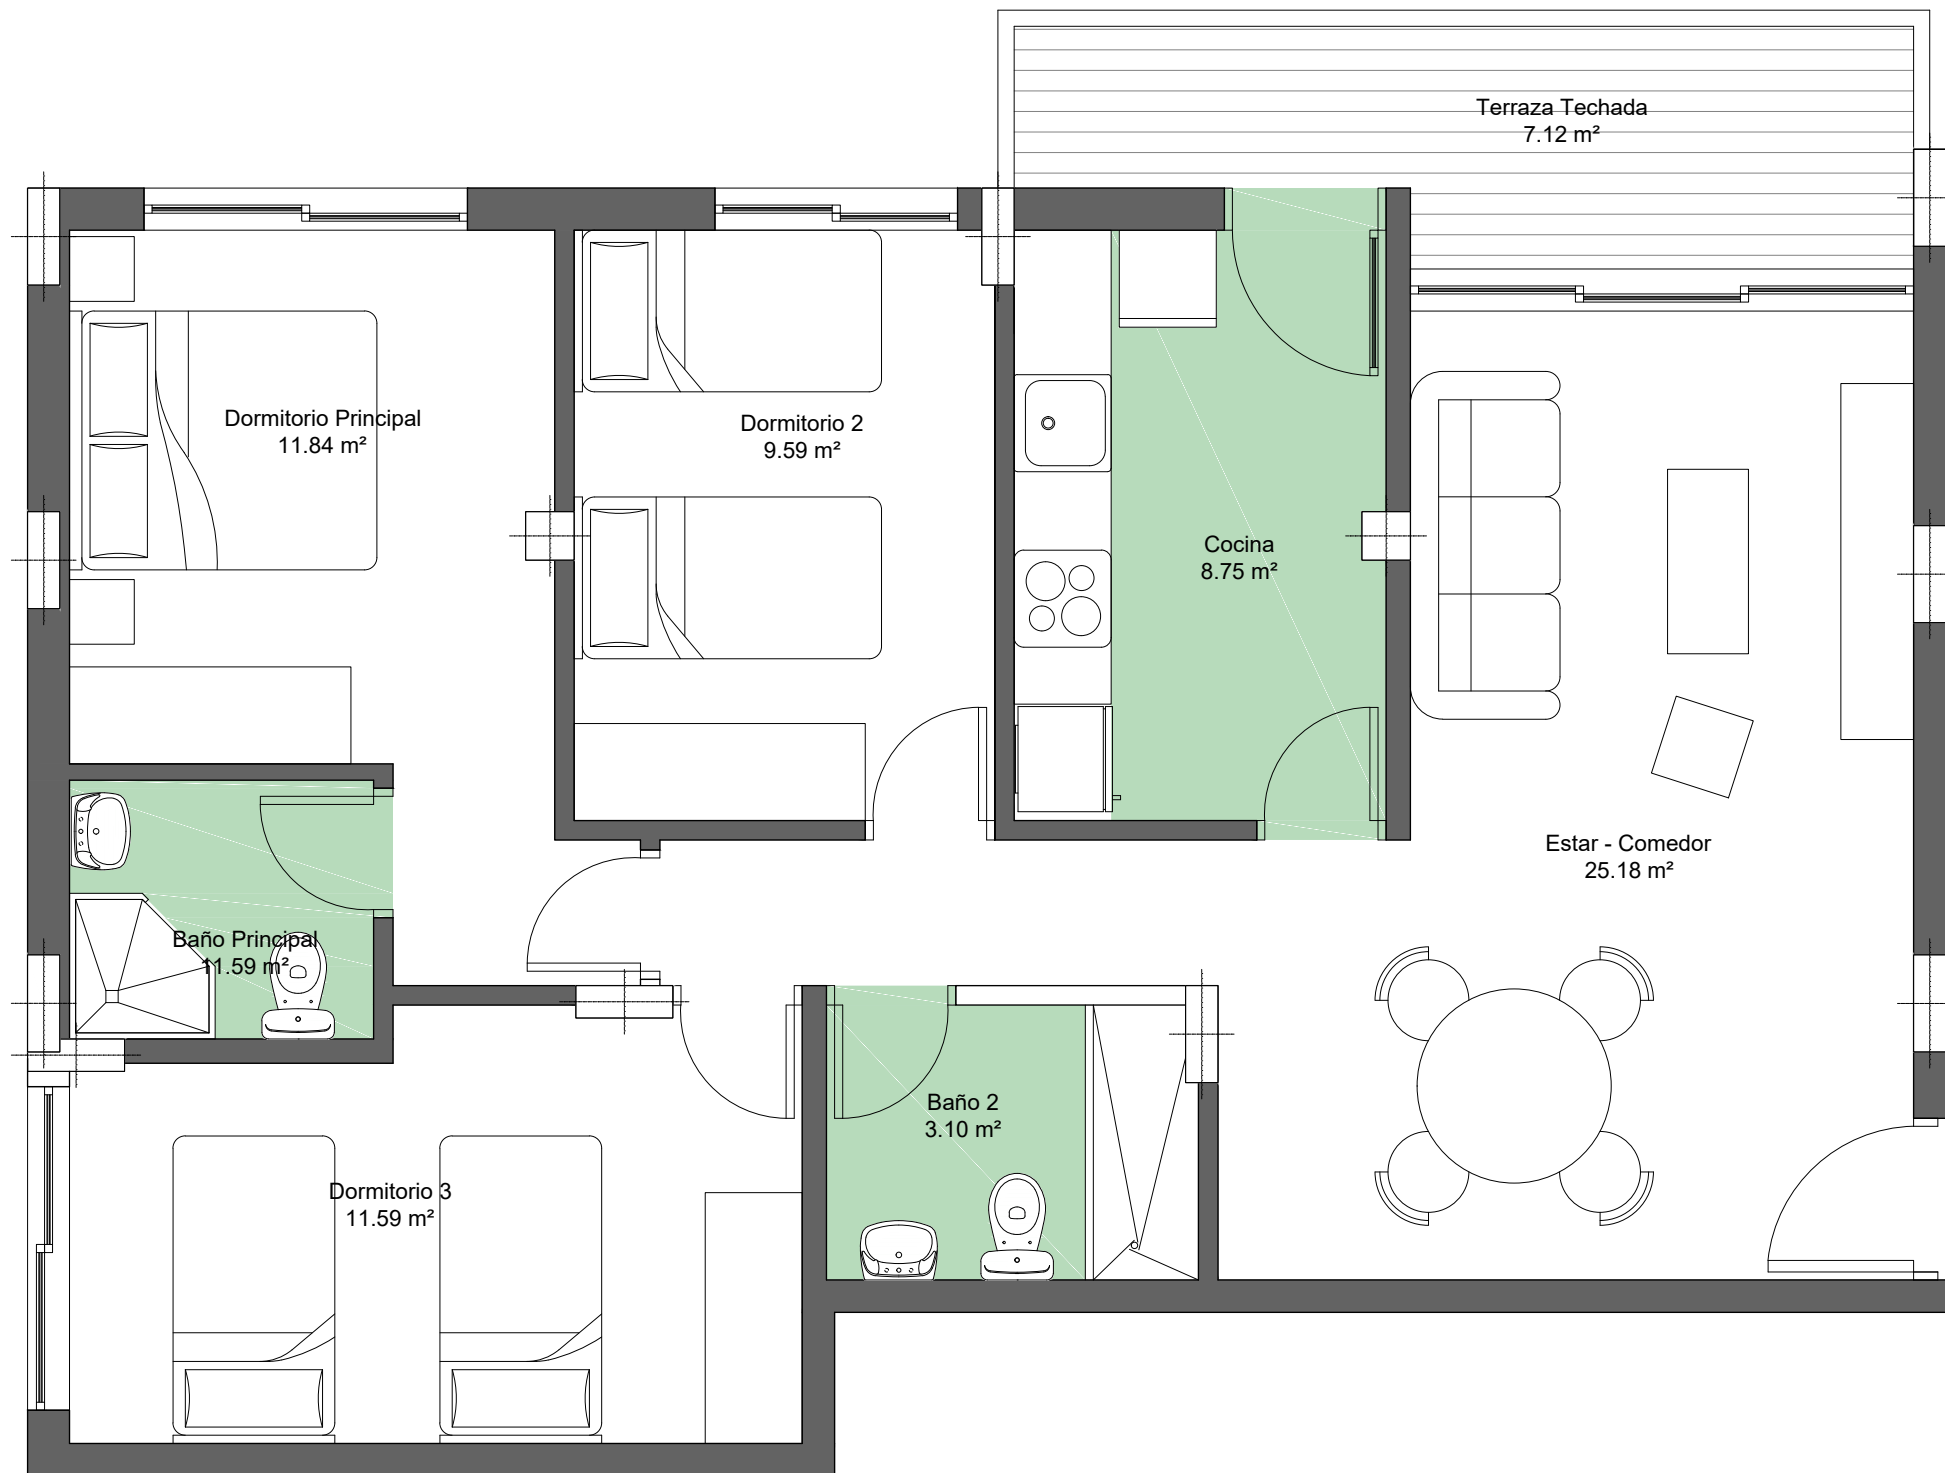

DEPENDENCIAS	SUPERFICIES	TERRAZAS	SUPERFICIES 50%	TOTALES	SUPERFICIES
Cocina	8.75	Terraza	3.56		
Estar - Comedor	25.18				
Dormitorio 1	11.84				
Dormitorio 2	9.59				
Dormitorio 3	11.59				
Baño 1	3.10				
Baño 2	4.01				
TOTAL UTIL	74.06	TOTAL UTIL	3.56	TOTAL UTIL VIVIENDA + TERRAZA	77.61
TOTAL CONSTRUIDA	85.97	TOTAL CONSTRUIDA 50%	3.93	TOTAL CONSTRUIDA VIVIENDA + TERRAZA	89.90

VIVIENDA **A7**  
Av. del Barraquero, 9 Sagunto

\*Este plano es provisional y estará sujeto a modificaciones originadas por requerimientos de licencia o por criterios de la dirección facultativa. Documento no contractual.