
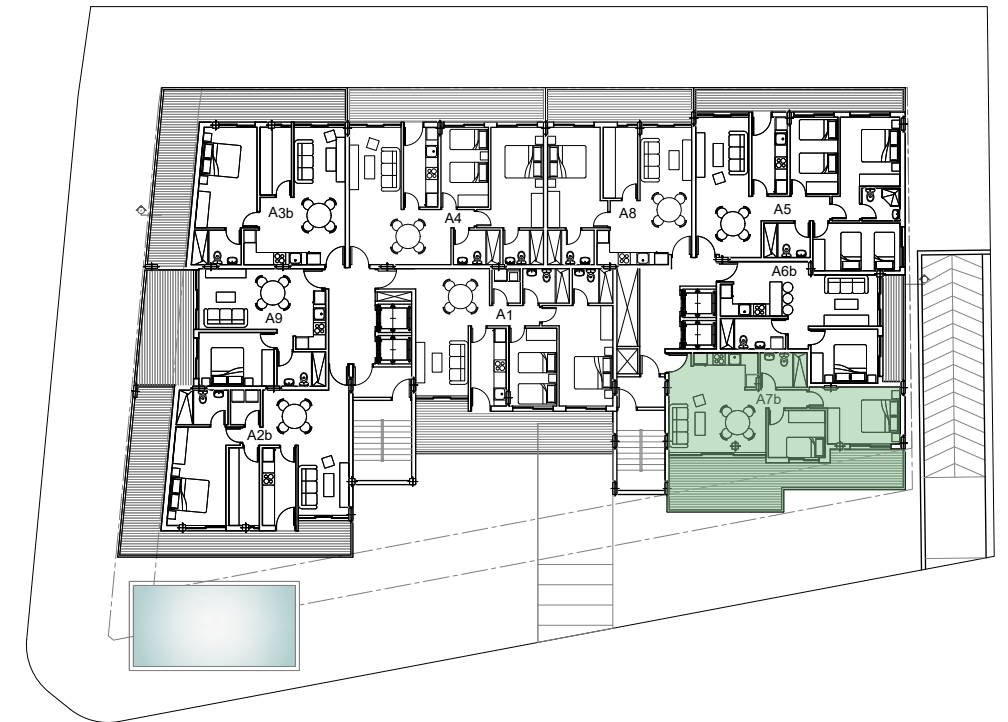


TRIBOL

RESIDENCIAL

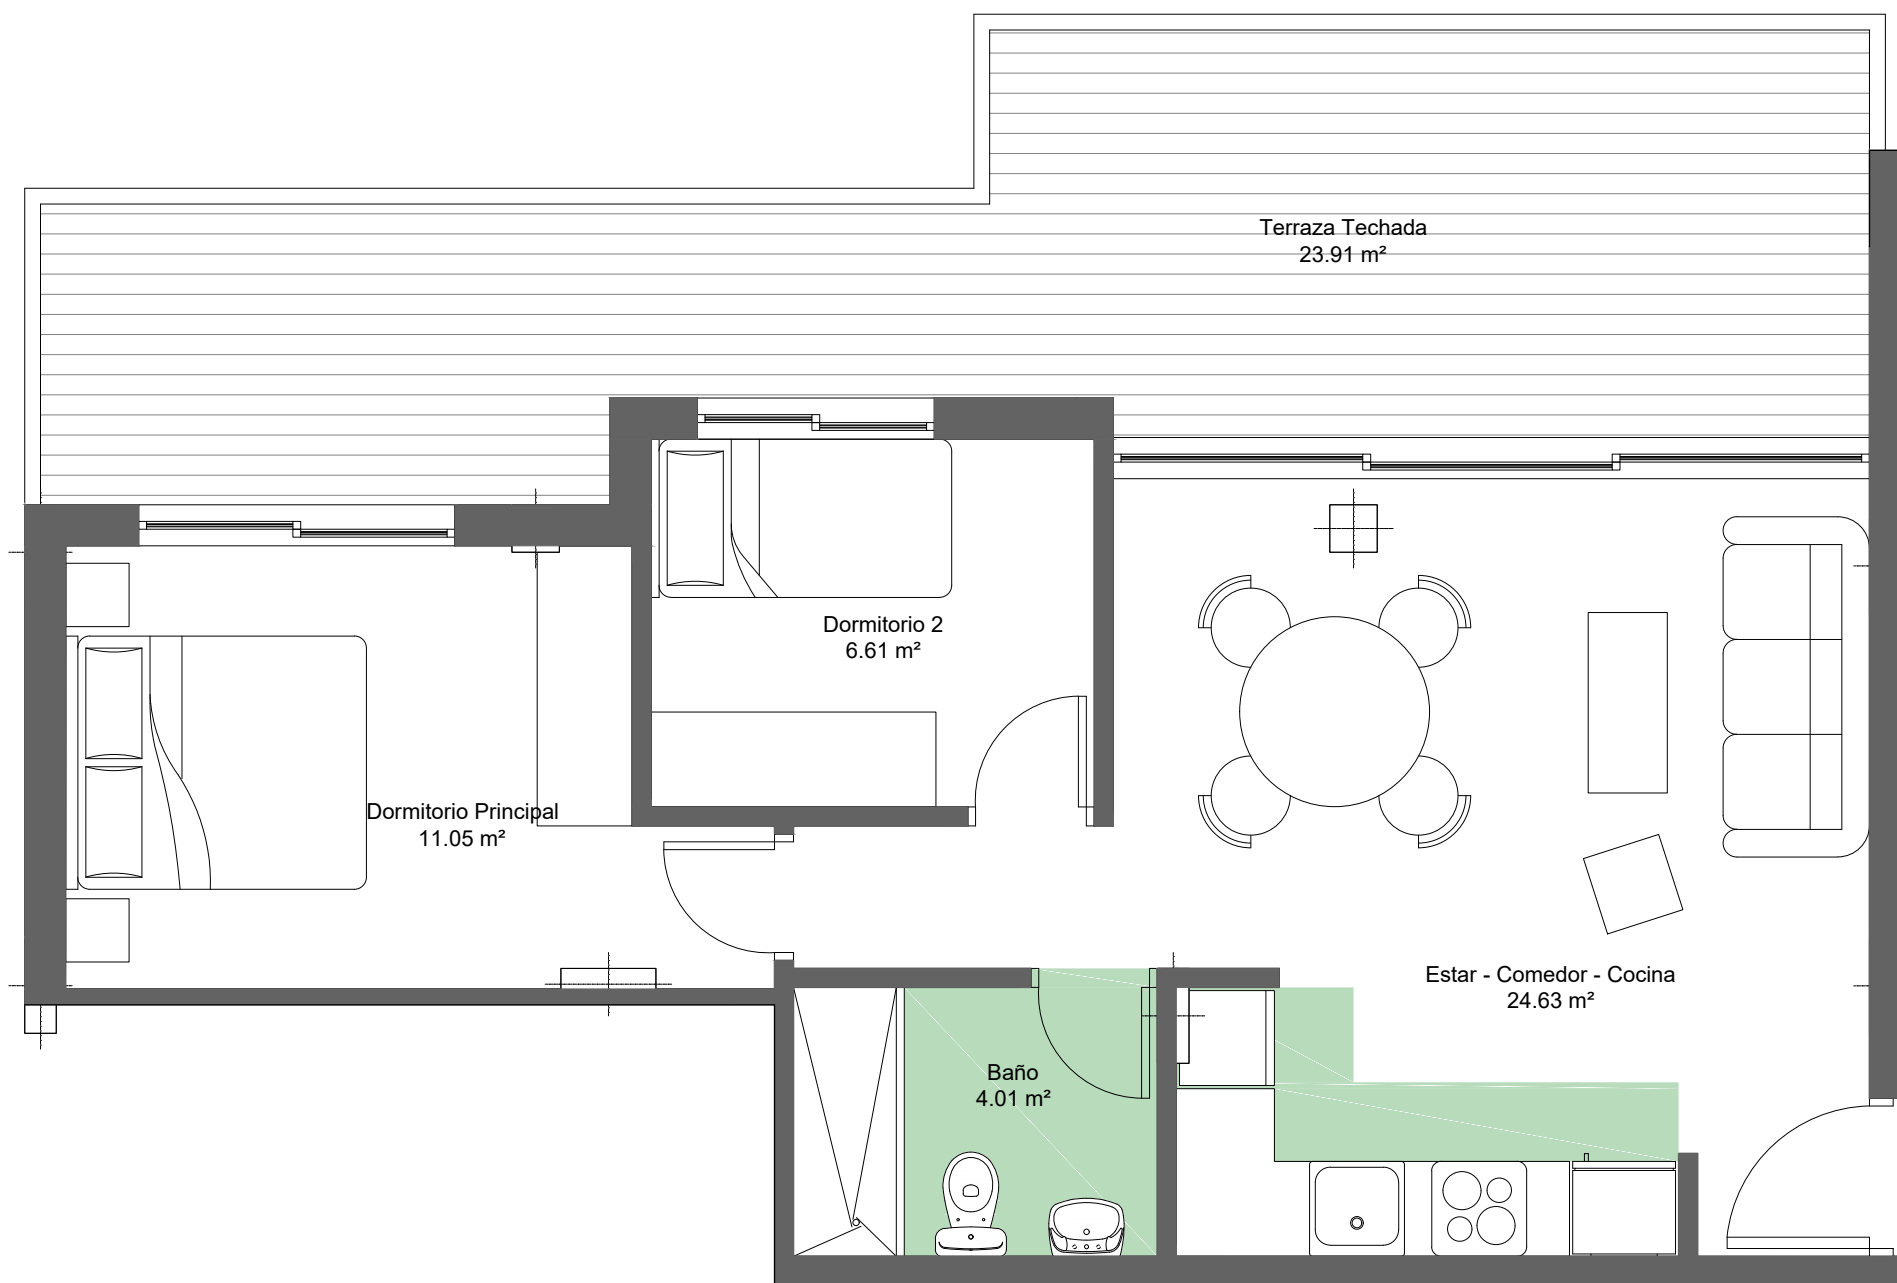

DEPENDENCIAS	SUPERFICIES	TERRAZAS	SUPERFICIES 50%	TOTALES	SUPERFICIES
Estar- Comedor-Cocina	24.63	Terraza	11.95		
Dormitorio 1	11.05				
Dormitorio 2	6.61				
Baño 1	4.01				
TOTAL UTIL	46.29	TOTAL UTIL	11.95	TOTAL UTIL VIVIENDA + TERRAZA	58.24
TOTAL CONSTRUIDA	54.85	TOTAL CONSTRUIDA 50%	12.73	TOTAL CONSTRUIDA VIVIENDA + TERRAZA	67.58

VIVIENDA **A7B**
 Av. del Barraquero, 9 Sagunto

*Este plano es provisional y estará sujeto a modificaciones originadas por requerimientos de licencia o por criterios de la dirección facultativa. Documento no contractual.