


TRIBOL

RESIDENCIAL

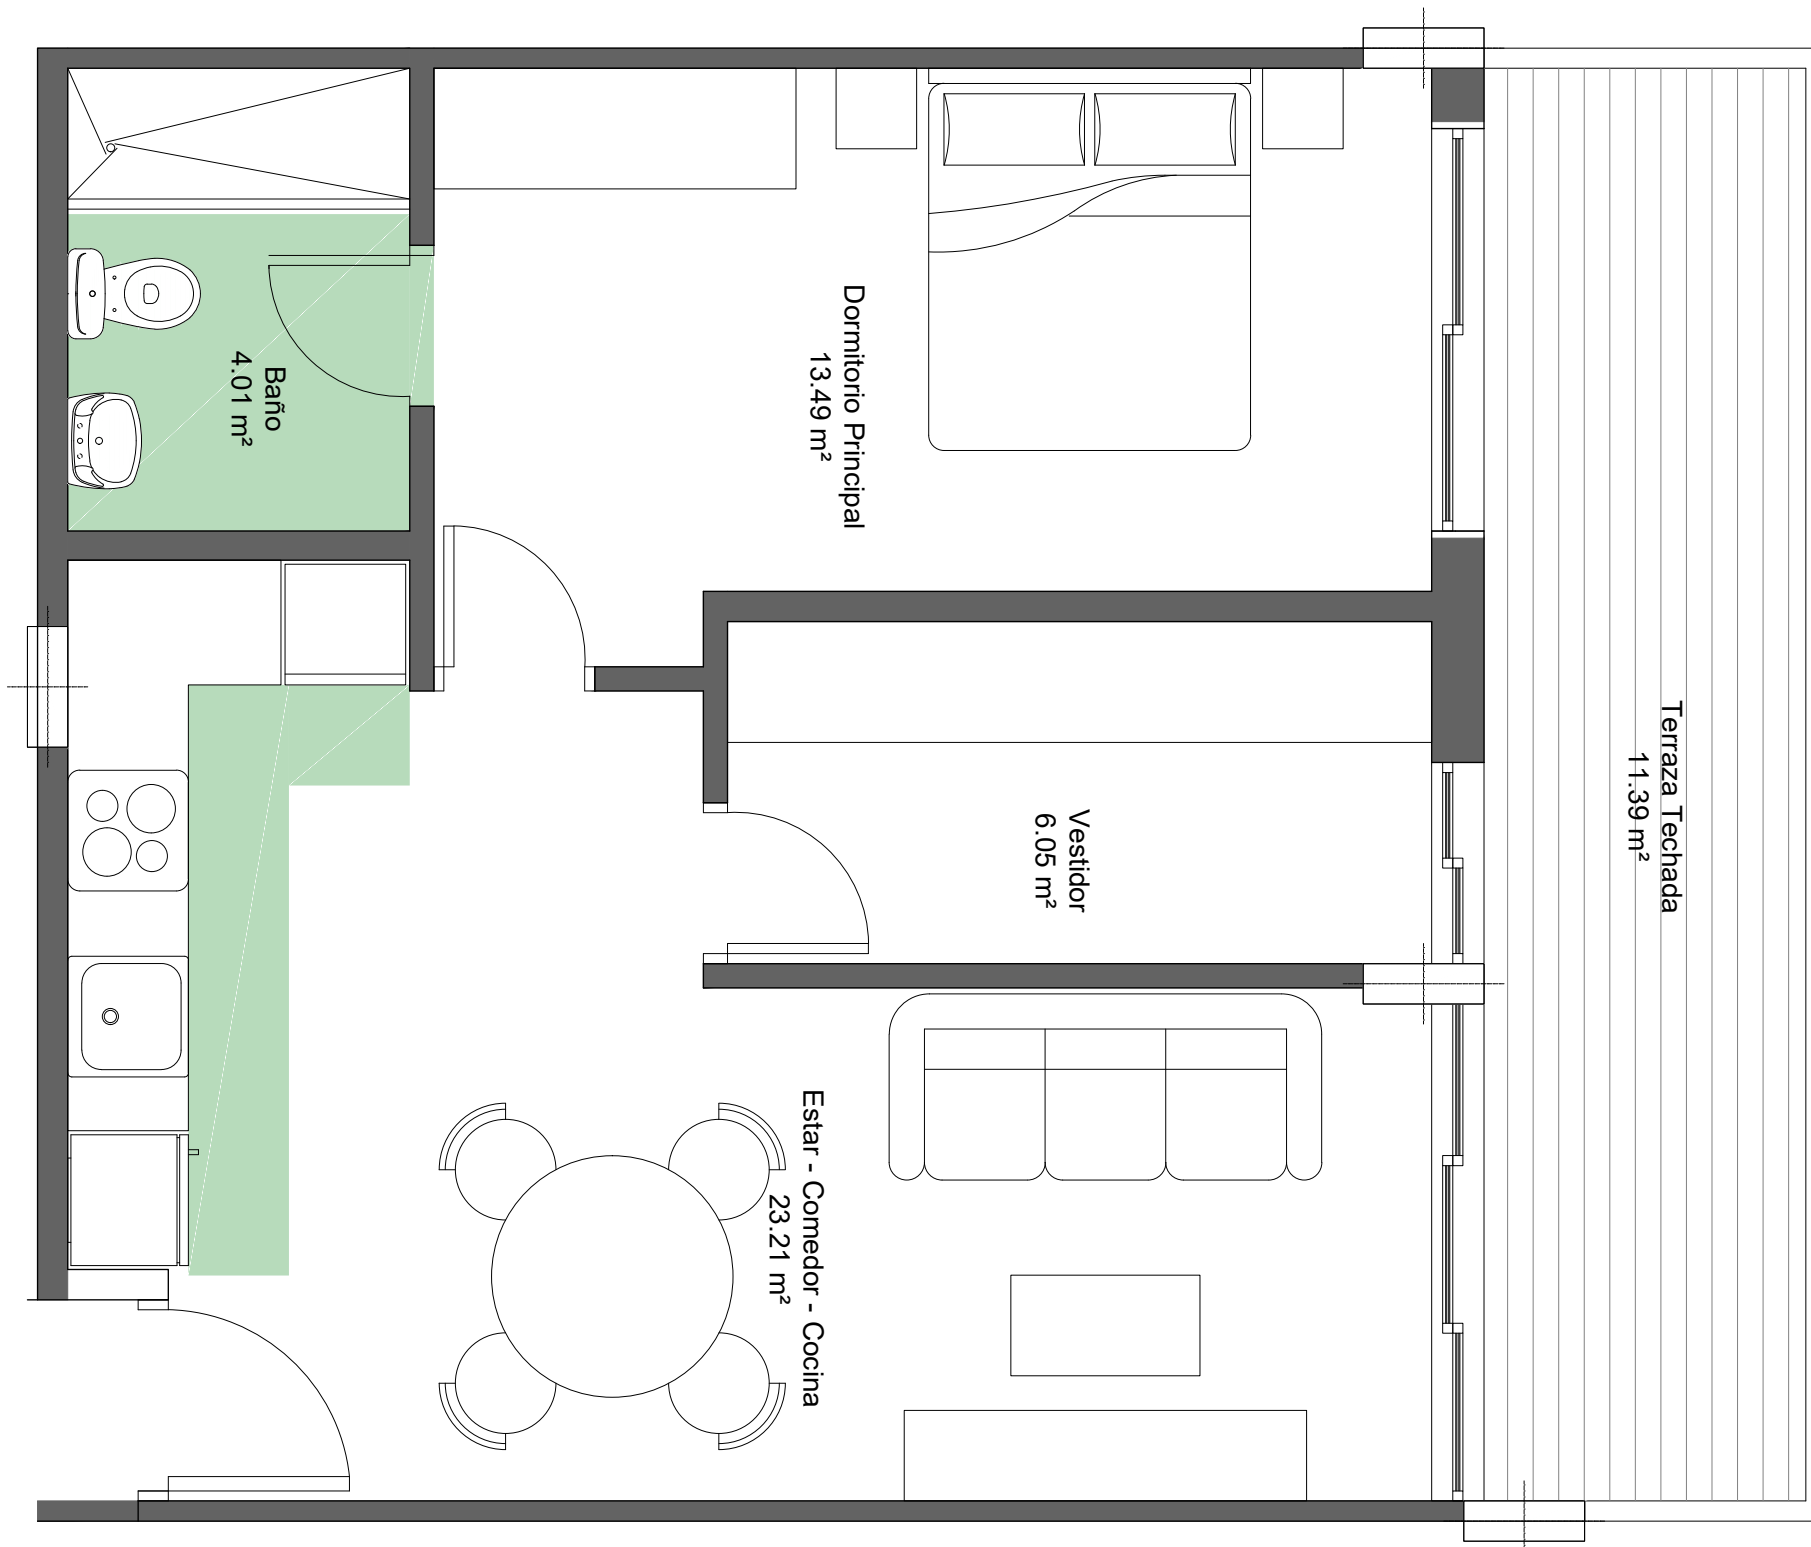

DEPENDENCIAS	SUPERFICIES	TERRAZAS	SUPERFICIES 50%	TOTALES	SUPERFICIES
Estar- Comedor-Cocina	23.21	Principal	5.70		
Dormitorio Principal	13.49				
Vestidor	6.05				
Baño Principal	4.01				
TOTAL UTIL	46.75	TOTAL UTIL	5.70	TOTAL UTIL VIVIENDA + TERRAZA	52.45
TOTAL CONSTRUIDA	52.63	TOTAL CONSTRUIDA 50%	6.22	TOTAL CONSTRUIDA VIVIENDA + TERRAZA	58.85

VIVIENDA A8
 Av. del Barraquero, 9 Sagunto

*Este plano es provisional y estará sujeto a modificaciones originadas por requerimientos de licencia o por criterios de la dirección facultativa. Documento no contractual.